


Planta de Distribución Arquitectónica 1er Nivel

"modelo 160"


escala 1/50

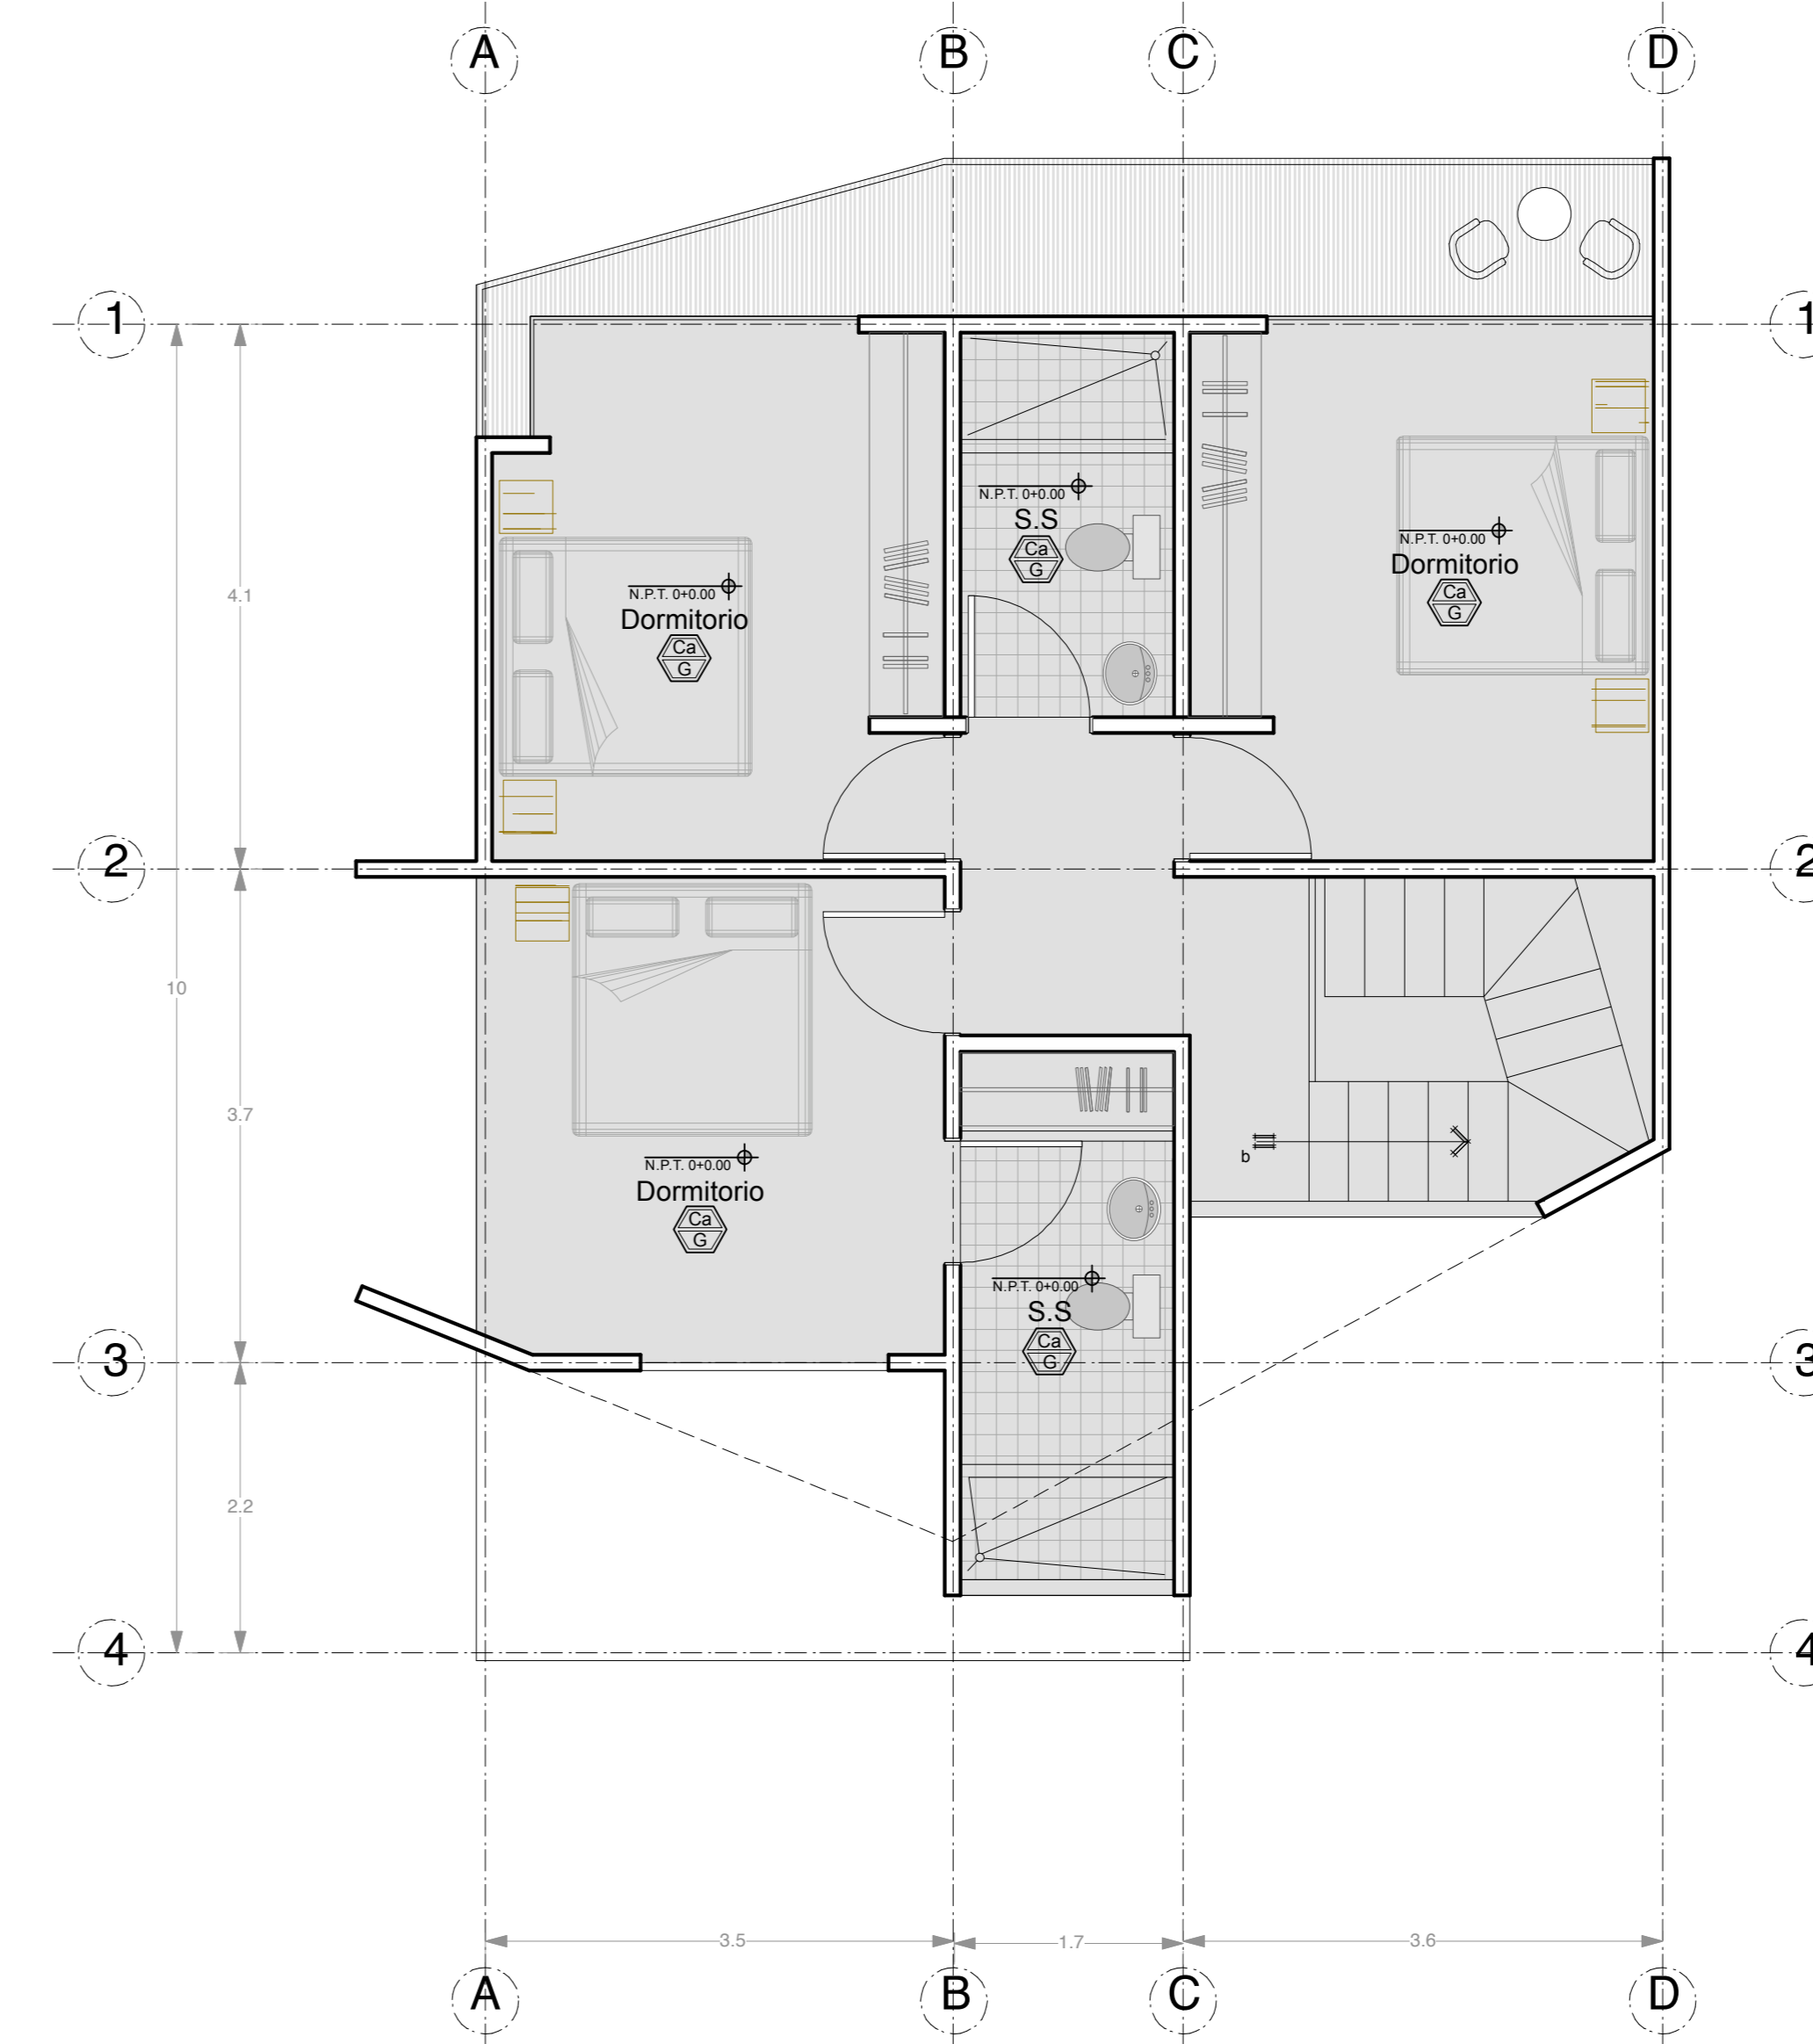

Planta de Distribución Arquitectónica 2do Nivel

"modelo 160"

escala 1/50

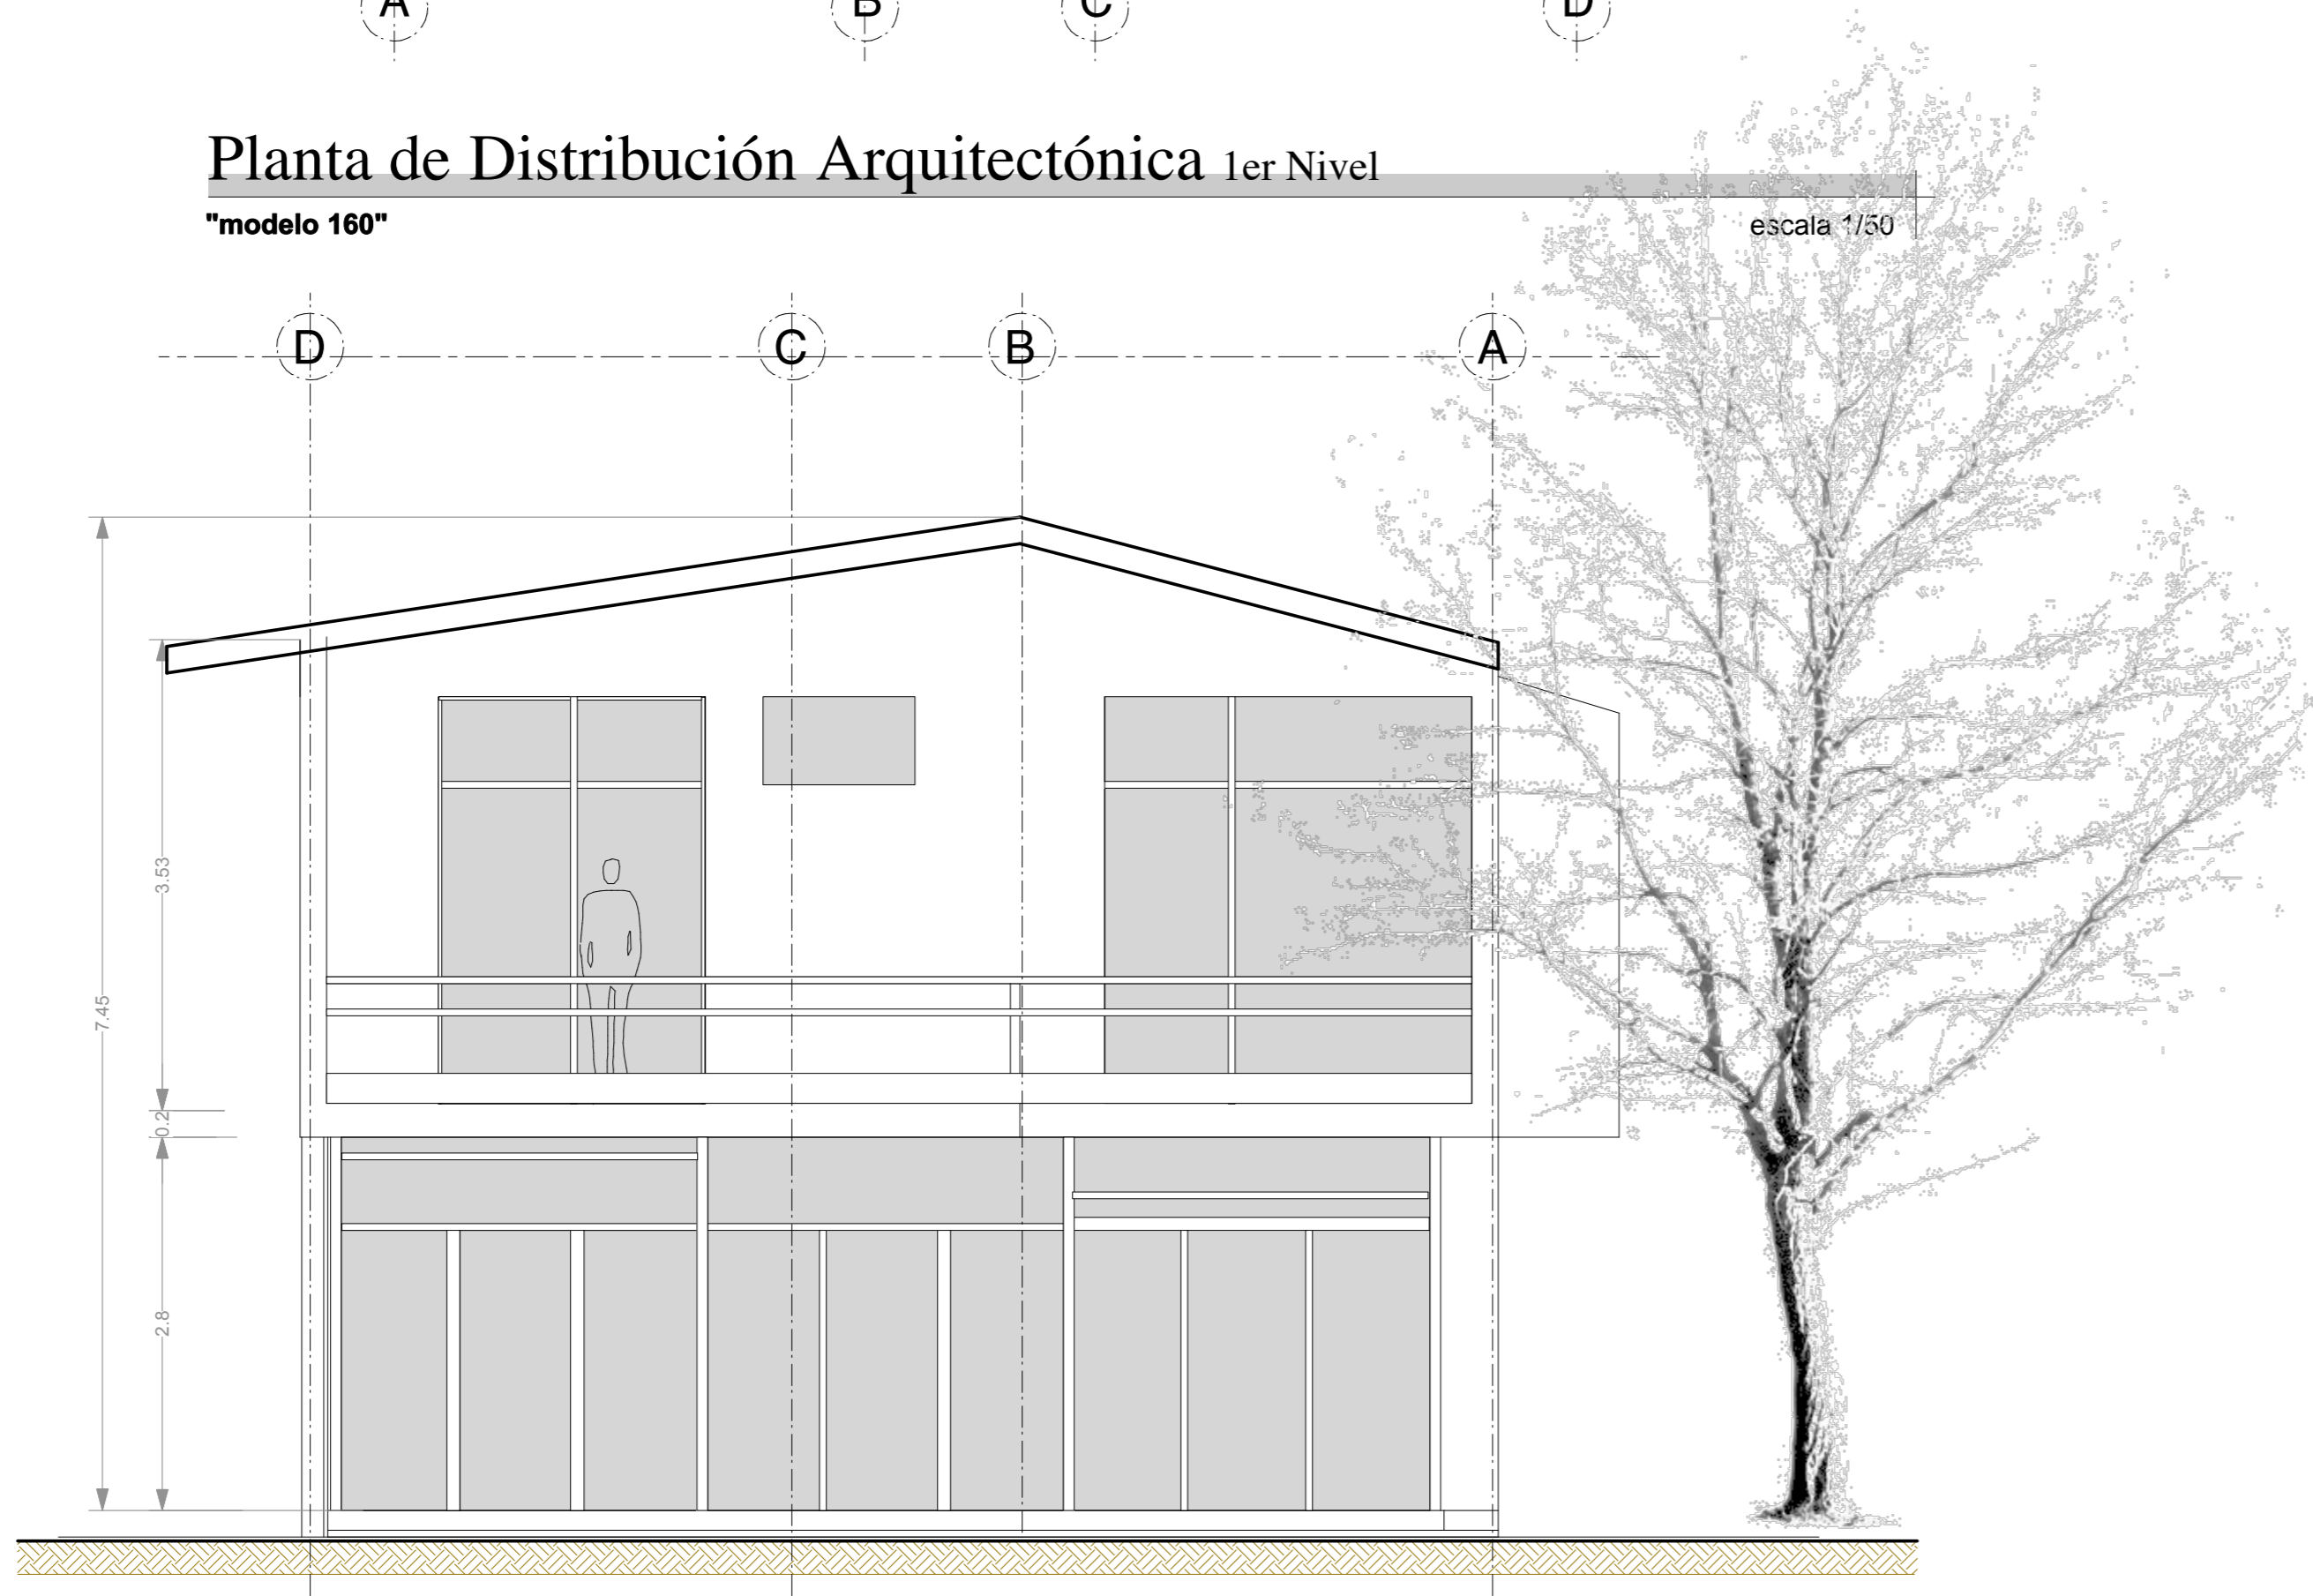

Fachada frontal

"modelo 160"

escala 1/50

"modelo 5" anteproyecto

PROYECTO

EL BAMBU
modelo 160m2

PROPIETARIO

PROVINCIA	CANTON	DISTRITO
Puntarenas		

DISEÑO ARQUITECTONICO

arq. carla carranza torre A-10988
arq. esteban castro chacón A-11412

PROFESIONAL RESPONSABLE

arq. carla carranza torre

FIRMA _____ Rg. A-10988

PROFESIONAL RESPONSABLE DIRECCION TECNICA

arq. carla carranza torre

FIRMA _____ Rg. A-10988

DIBUJO
aarcano arquitectura

INFORMACION REGISTRO PUBLICO

CONTENIDO

ESCALA	FECHA	LAMINA
INDICADA		