



PLANTA DE DISTRIBUCION ARQUITECTONICA
PLANTA GARAGE APARTE

esc. 1:50

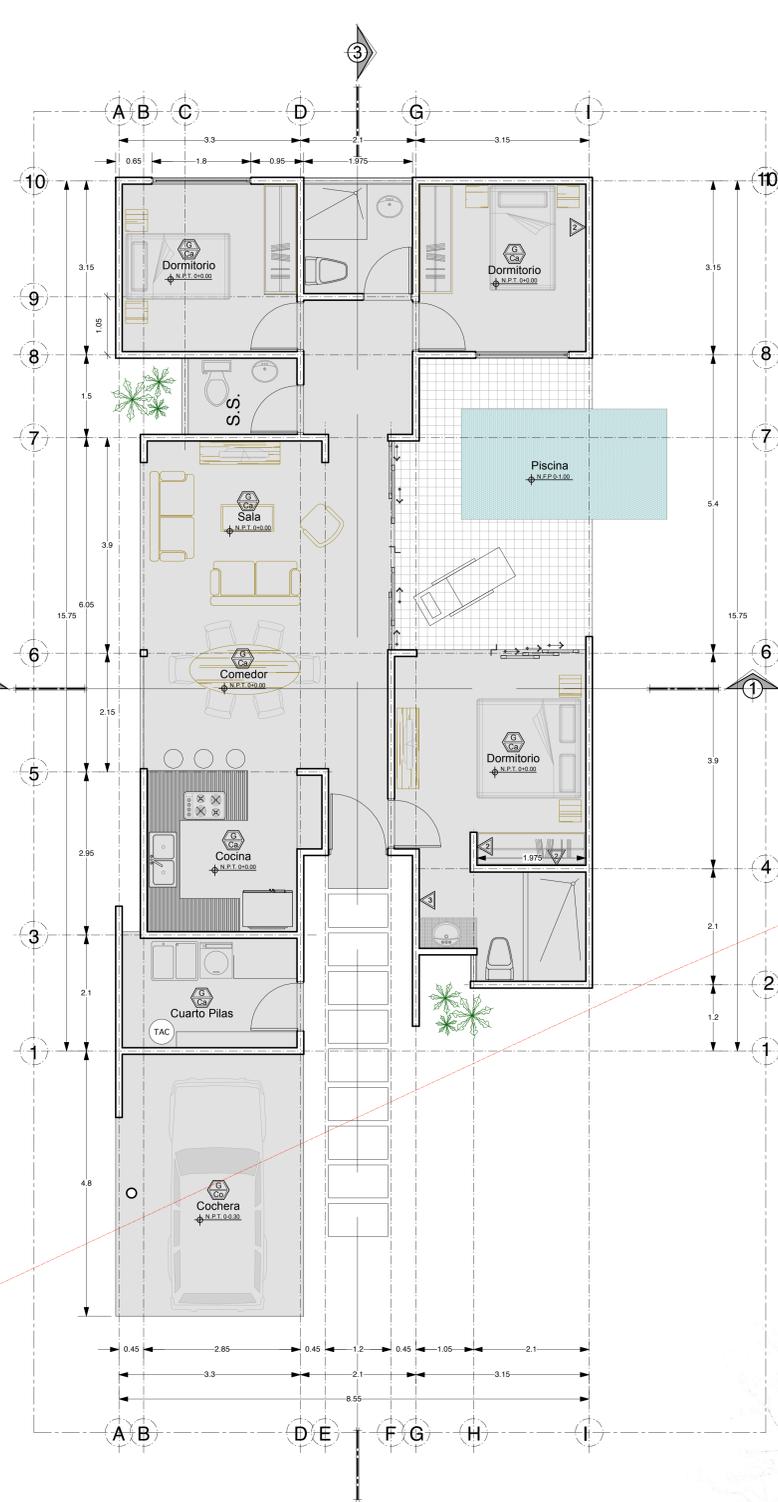

PLANTA DE DISTRIBUCION ARQUITECTONICA
PLANTA BASE

esc. 1:50

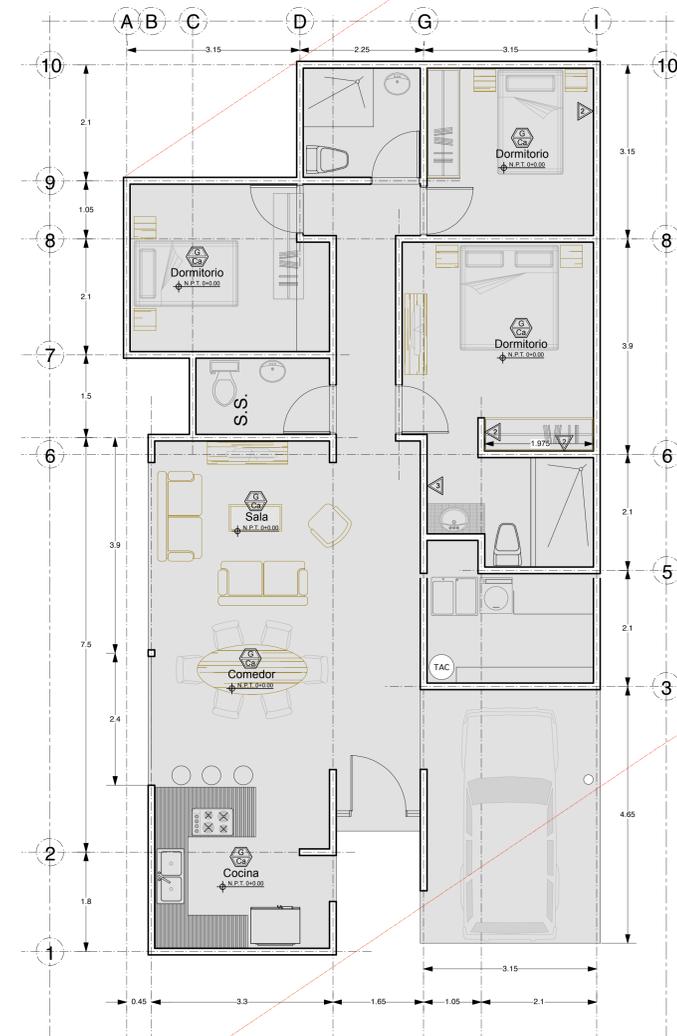

PLANTA DE DISTRIBUCION ARQUITECTONICA
PLANTA COMPRIMIDA

esc. 1:50


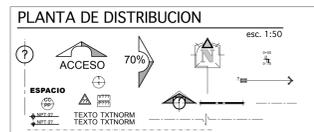


TABLA DE ACABADOS	
PISOS	
Pi	PISO DE LOCETAS DE PIEDRA A DEFINIR.
Ca	PISO DE CERAMICA DE 40x40 cm. A DEFINIR.
Cl	PISO DE CONCRETO LUJADO.
Cv	PISO DE CONCRETO LAVADO.
Za	PISO DE ZACATE.
CIELOS	
G	CIELO DE GYPSUM BOARD DE 6 mm.
Sc	SIN CIELO
Ls	LOSA EXPUESTA IMPERMEABILIZADA
PAREDES	
1	PARED CON REVESTIMIENTO DE ESTUCCO BLANCO.
2	PARED CON REPELLO FINO Y EMPASTADAS EN INTERIORES.
3	PARED CON ENCHAPE CERAMICO.
4	PARED CON FORRO DE MADERA.
SIMBOLOGIA PAREDES	
█	PARED DE BLOQUES DE CONCRETO DE 15x20x40cm CLASE A

"modelo 120" EL BAMBU

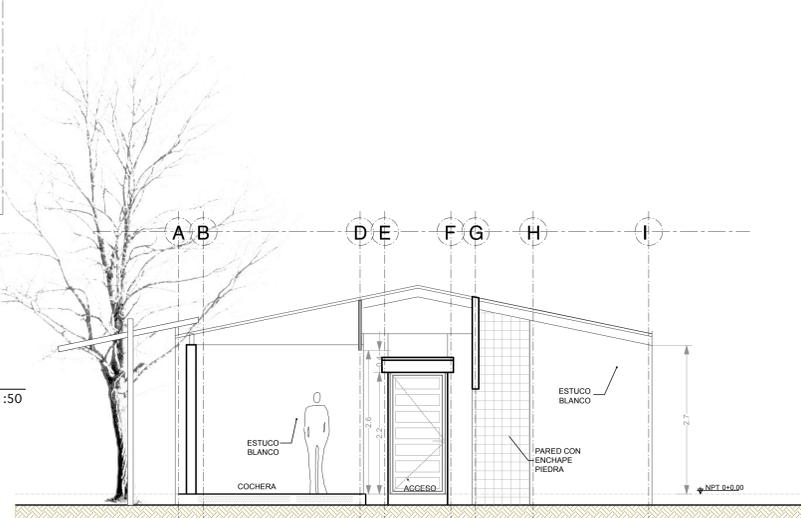

Fachada frontal

"modelo135"

escala 1/50

PROYECTO
EL BAMBU
modelo 120m2

PROPIETARIO

PROVINCIA	CANTON	DISTRITO
Puntarenas		

DISEÑO ARQUITECTONICO
 arq. carla carranza torre A-10988
 arq. esteban castro chacón A-11412

PROFESIONAL RESPONSABLE
 arq. carla carranza torre

FIRMA _____ Rg. A-10988

PROFESIONAL RESPONSABLE DIRECCION TECNICA
 arq. carla carranza torre

FIRMA _____ Rg. A-10988

DIBUJO aarcano arquitectura

INFORMACION REGISTRO PUBLICO

CONTENIDO

ESCALA	FECHA	LAMINA
INDICADA		